Ansicht West

Perspektive | Ansicht Süd

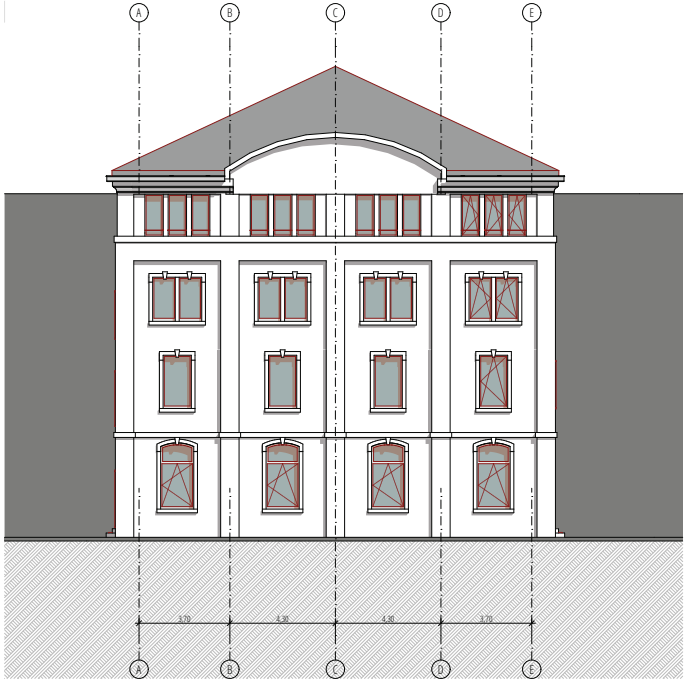

Plannummer-Index: **EW_09**

Legende

Ansichten West und Süd

Maßstab: 1:100

Hempelsche Fabrik
Umbau und Sanierung der Halle 1

Stadt Plauen | Hempelsche Fabrik - Halle 1

Plauen | 1353b/1

GAV - GEBÄUDE UND ANLAGENVERWALTUNG Plauen

NEUMANN ARCHITEKTEN BDA
Bärenstraße 4 | D - 08523 Plauen
Fon: +49 - (0)3741.200 44-0 | Fax: +49 - (0)3741.200 44-26
info@neumannarchitekten.de | www.neumannarchitekten.de

05.01.18

NHN: ±0.00 = 494.0 m

16_314_HFA_Plauen_170615

M. Quardt

1:100

0,91/1x0,594

16_314

05.01.18

Entwurfsplanung

EW_09