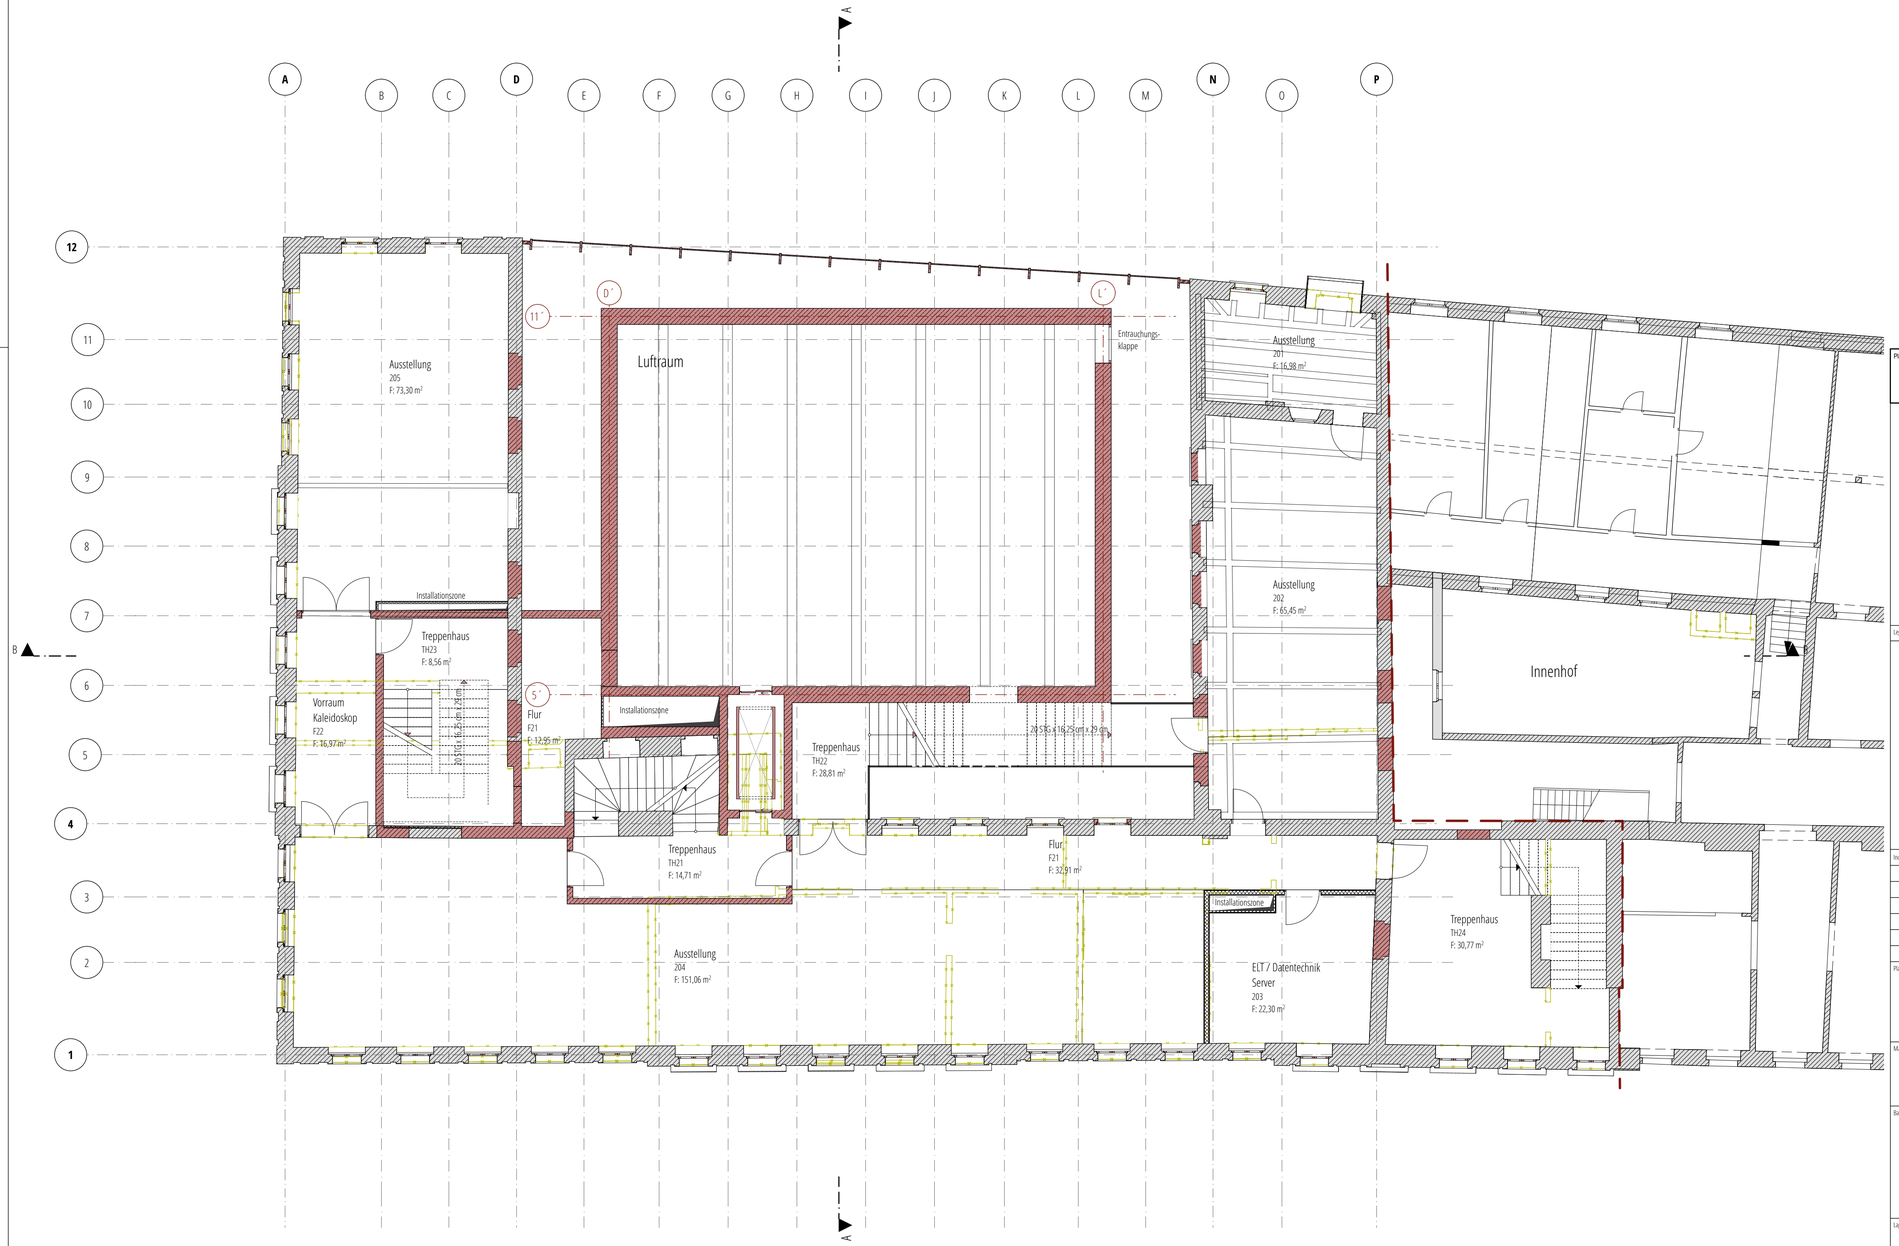

Plannummer-Index:

GN_08

Legende:

Oberkante Rohfußboden	B	Bestand Mauerwerk
Unterkante Rohbau	N	Neubau Stahlbeton
Oberkante Fertigfußboden	N	Neubau Trockenbau
Unterkante Fertig	D	Dämmung neu
Oberkante Fertigfußboden Oberkante Rohbau	A	Abbruch
Brüstungshöhe Fertigfußboden (Rohbau)		
Index-Wolke		

Index	Änderungen	Ergänzungen	Datum	Name

Planinhalt:

2. Obergeschoss

#Höhe m ü.NN
±0,00m

Maßnahme | Bauvorhaben:

Textilzentrum Plauener Spitze im Weisbachschen Haus

Liegenschaft | Bauwerk-Baukörper:

Stadt Plauen | Weisbachsches Haus
Reichenbacher Straße 34 - 08527 Plauen

Gemarkung | Flurst.-Nr.:

Plauen | 1369, 1368/2

Bauherr:

GAV Gebäude und Anlagenverwaltung
der Stadt Plauen
Reichenbacher Straße 34 - 08527 Plauen
Tel.: 03741 - 291 2900 | Fax: 03741 - 291 32900

15.10.18
Datum | Unterschrift

Entwurfsverfasser:

NEUMANN ARCHITEKTEN BDA
Bärenstraße 4 | D - 08523 Plauen
Fon: +49 - (0)3741-280 44-0 | Fax: +49 - (0)3741-280 44-26
wbh@neumannarchitekten.de | www.neumannarchitekten.de

15.10.18
Datum | Unterschrift

Lage-Höhensystem:	Dateiname | Plancode:	Bearbeitet | Gezeichnet:	Plannummer:
NHM: ±0.00 = #Höhe	17_319_WBH_Plauen_180723	M. Quardt	GN_08

Maßstab:	Format:	Projektnummer:	Plandatum:	Planstand:
1:100	0,800 / 0,420	17_319	15.10.18	**Genehmigungsplanung**