




Flurstück: 246/2  
Gemarkung: Jößnitz (6916)

Gemeinde: Stadt Plauen  
Kreis: Vogtlandkreis

5603675

33298116

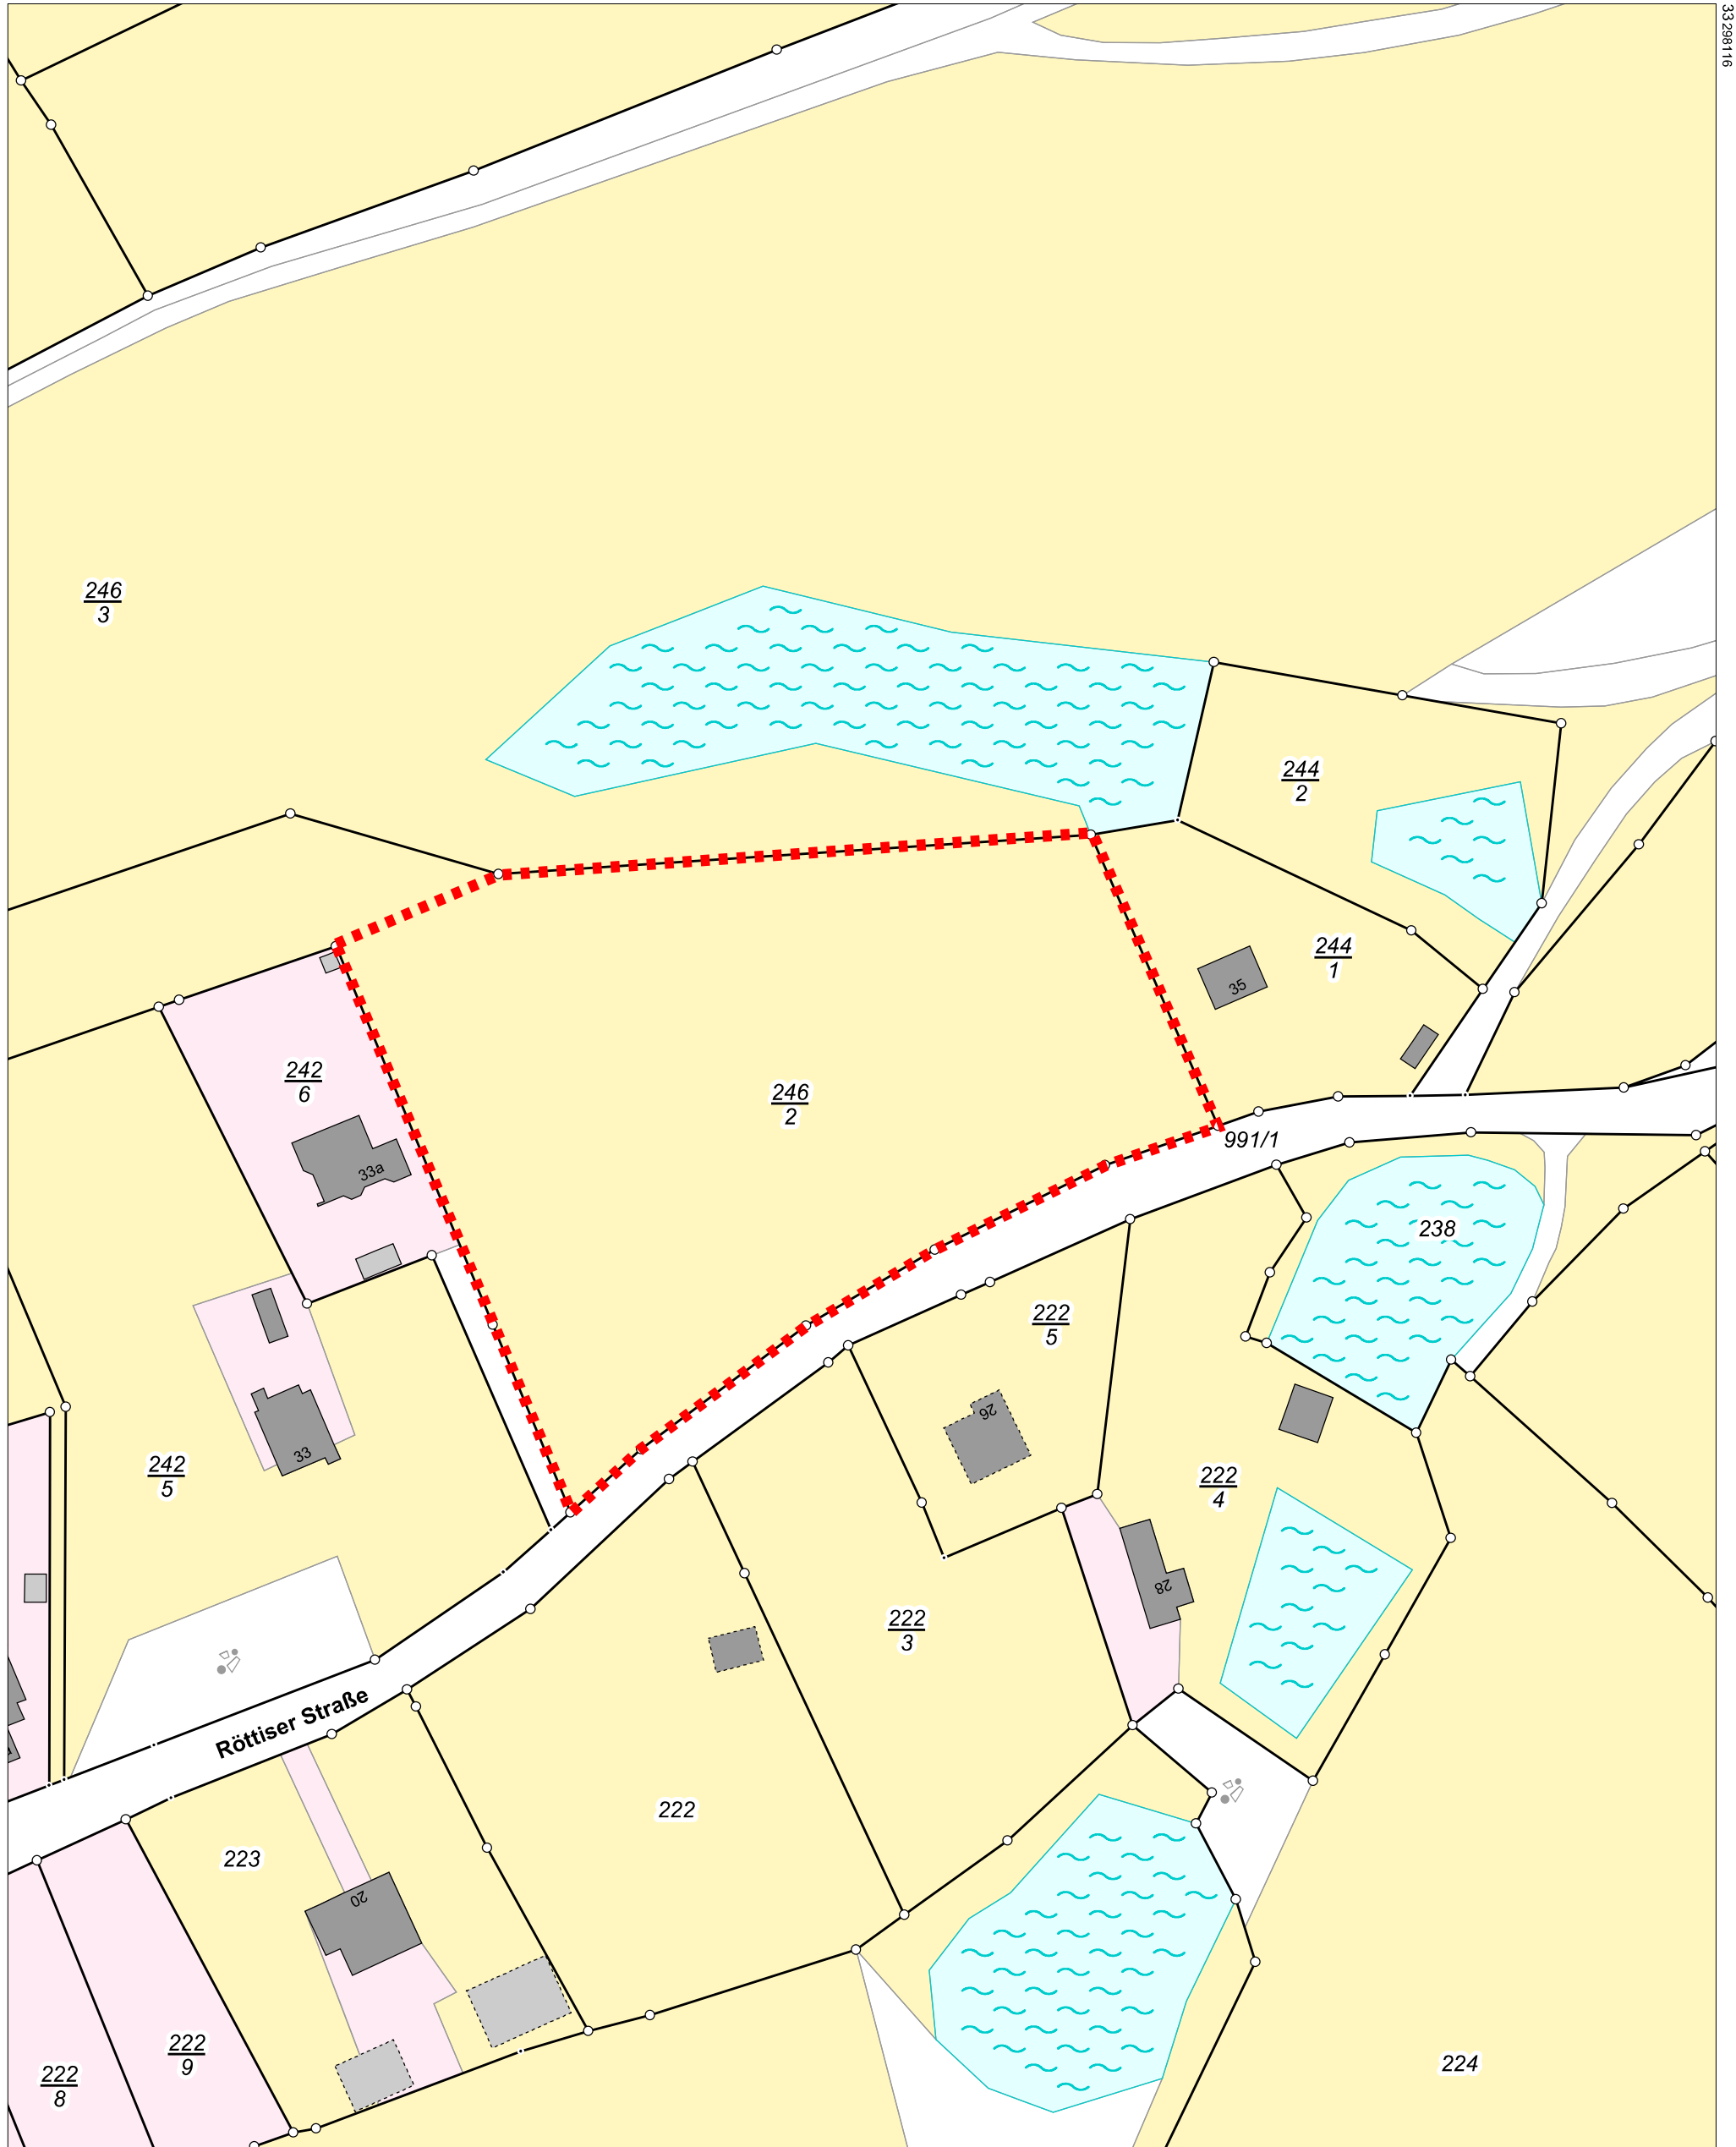

5603339

Maßstab 1:1000 Meter

Benutzung der Daten des Liegenschaftskatasters nach Maßgabe von § 13 des Sächsischen Vermessungs- und Katastergesetzes.  
Der Auszug aus dem Liegenschaftskataster ist zur Entnahme von Maßen, insbesondere von Grenzmaßen oder Grenzabständen nicht geeignet.  
Gefertigt durch: Landratsamt Vogtlandkreis Amt für Kataster und Geoinformation, Europaratstr. 19, 08523 Plauen

Geltungsbereich